


# Systemschema Unterwasserpumpe mit Rücklaufleitung über Steigeleitung

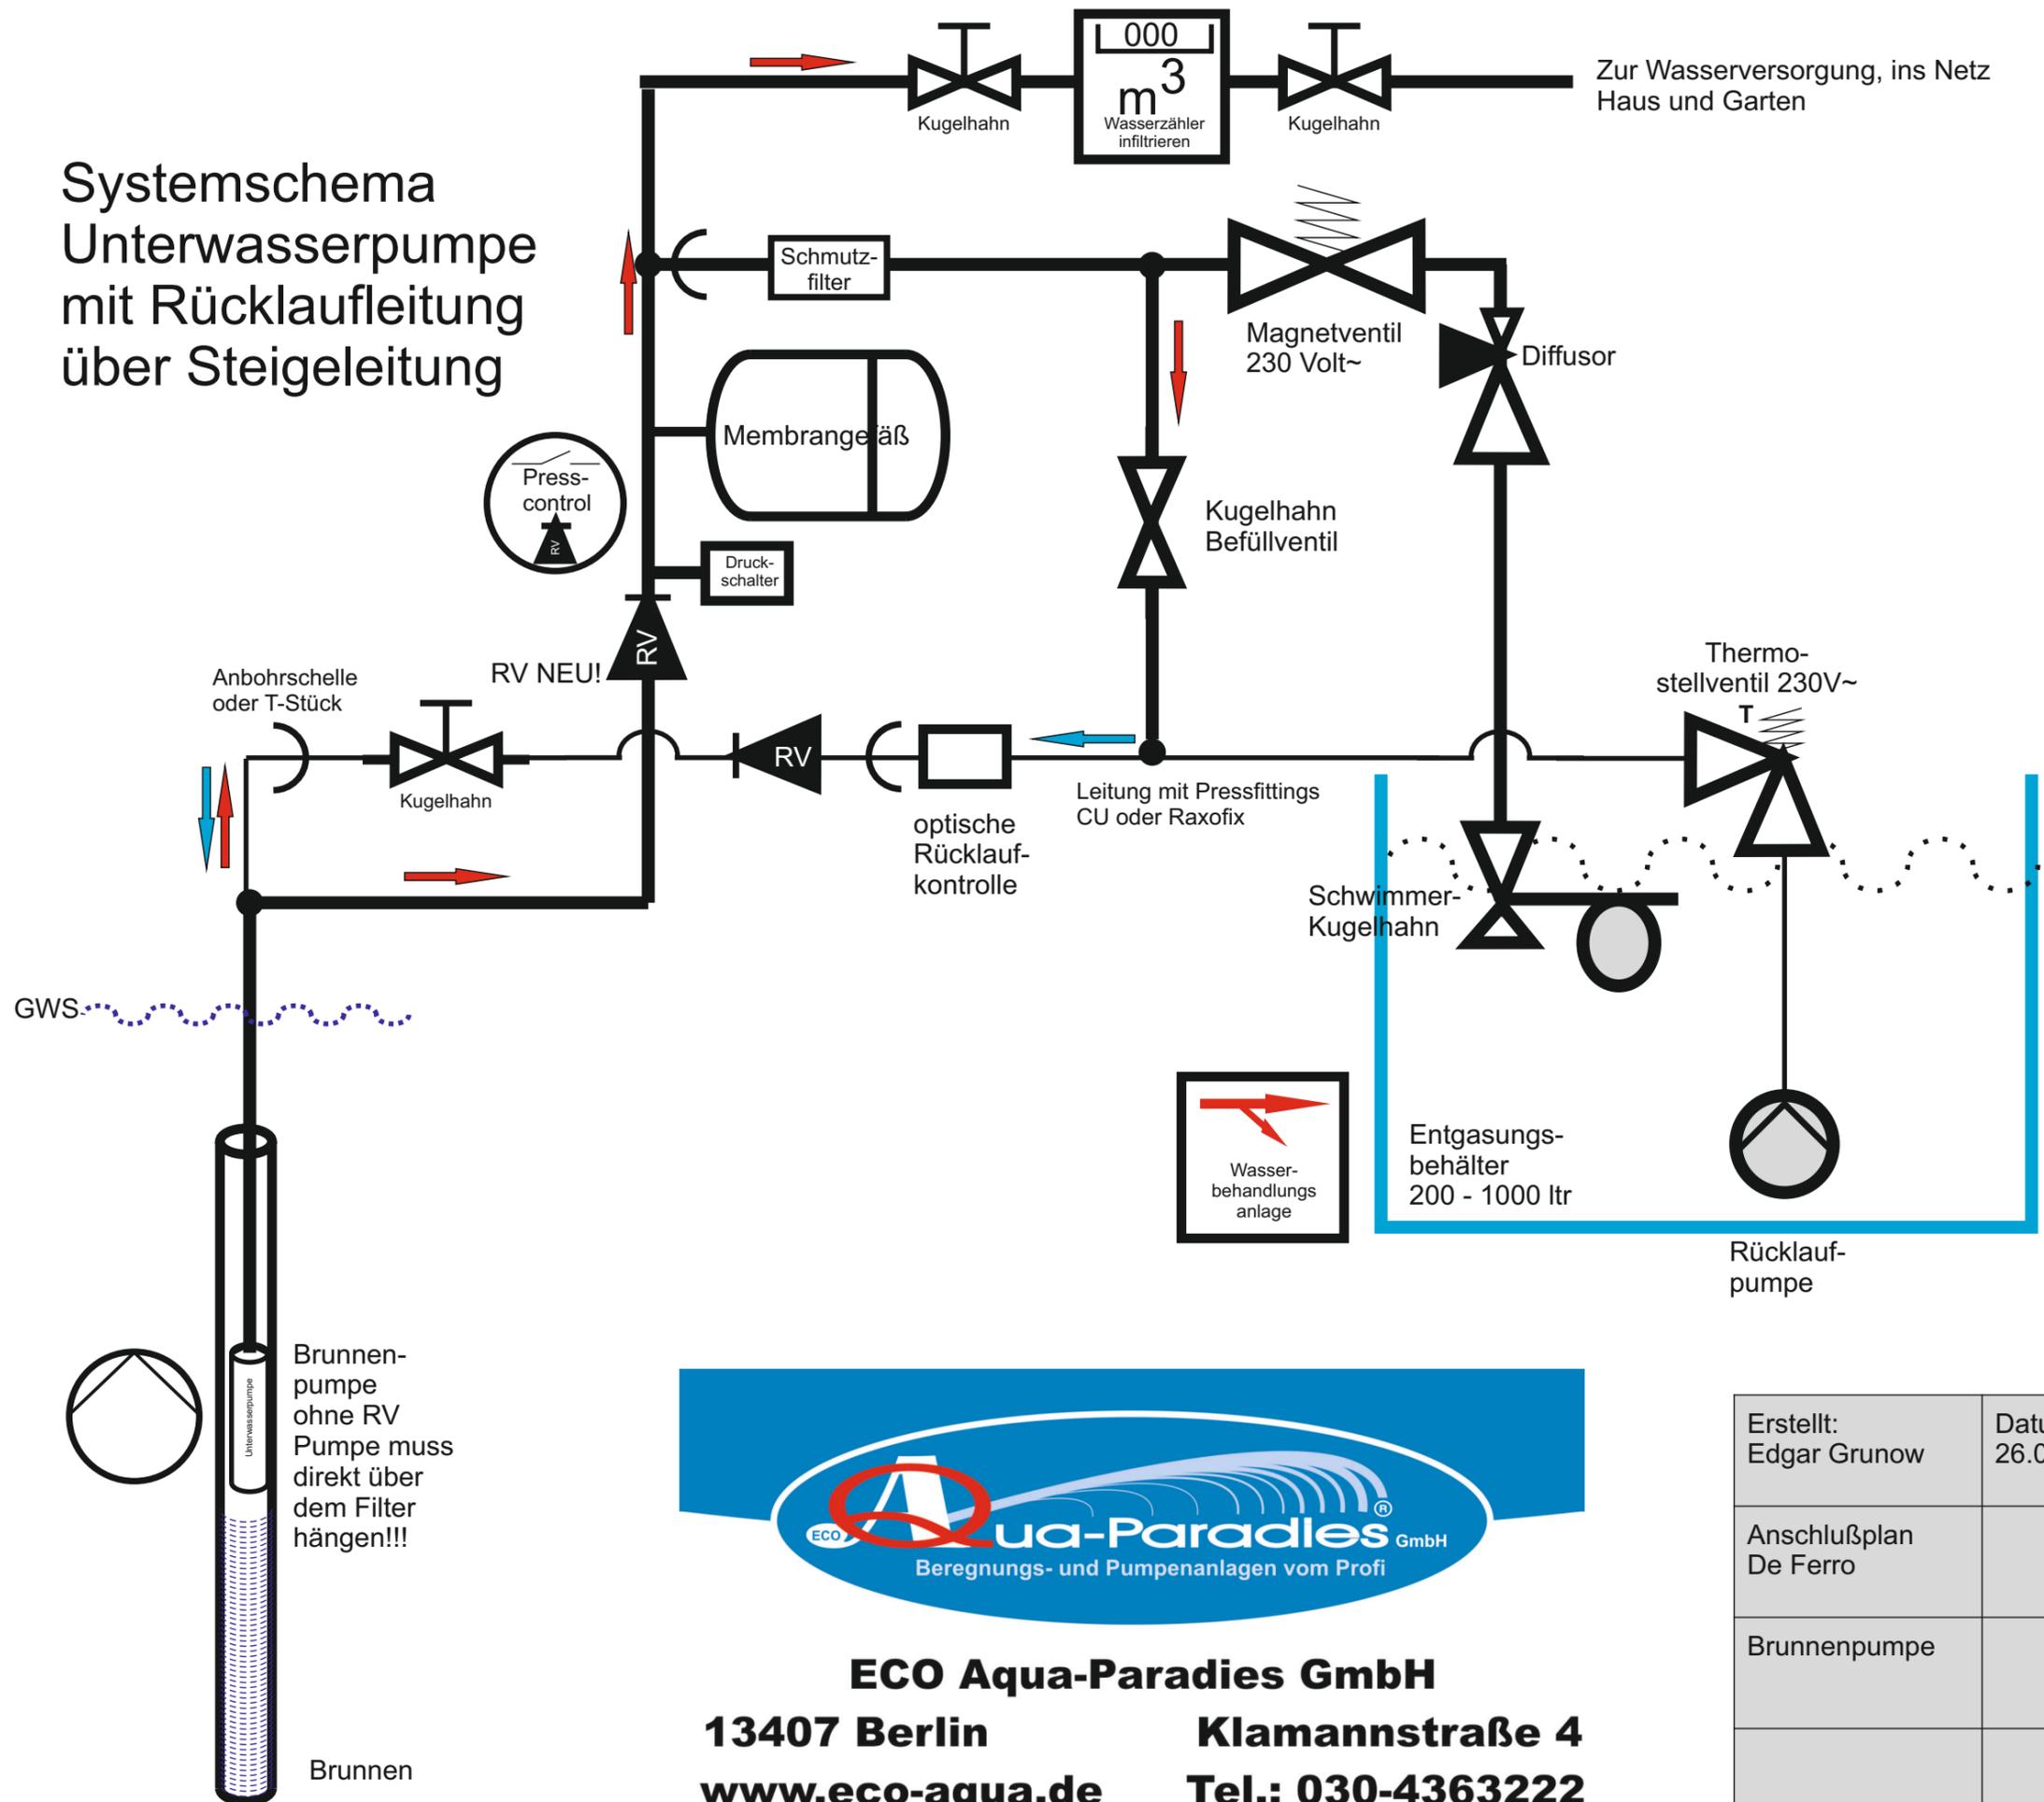

**ECO Aqua-Paradies GmbH**  
**13407 Berlin**      **Klamannstraße 4**  
**www.eco-aqua.de**      **Tel.: 030-4363222**

Erstellt: Edgar Grunow	Datum: 26.09.2017
Anschlußplan De Ferro	
Brunnenpumpe	